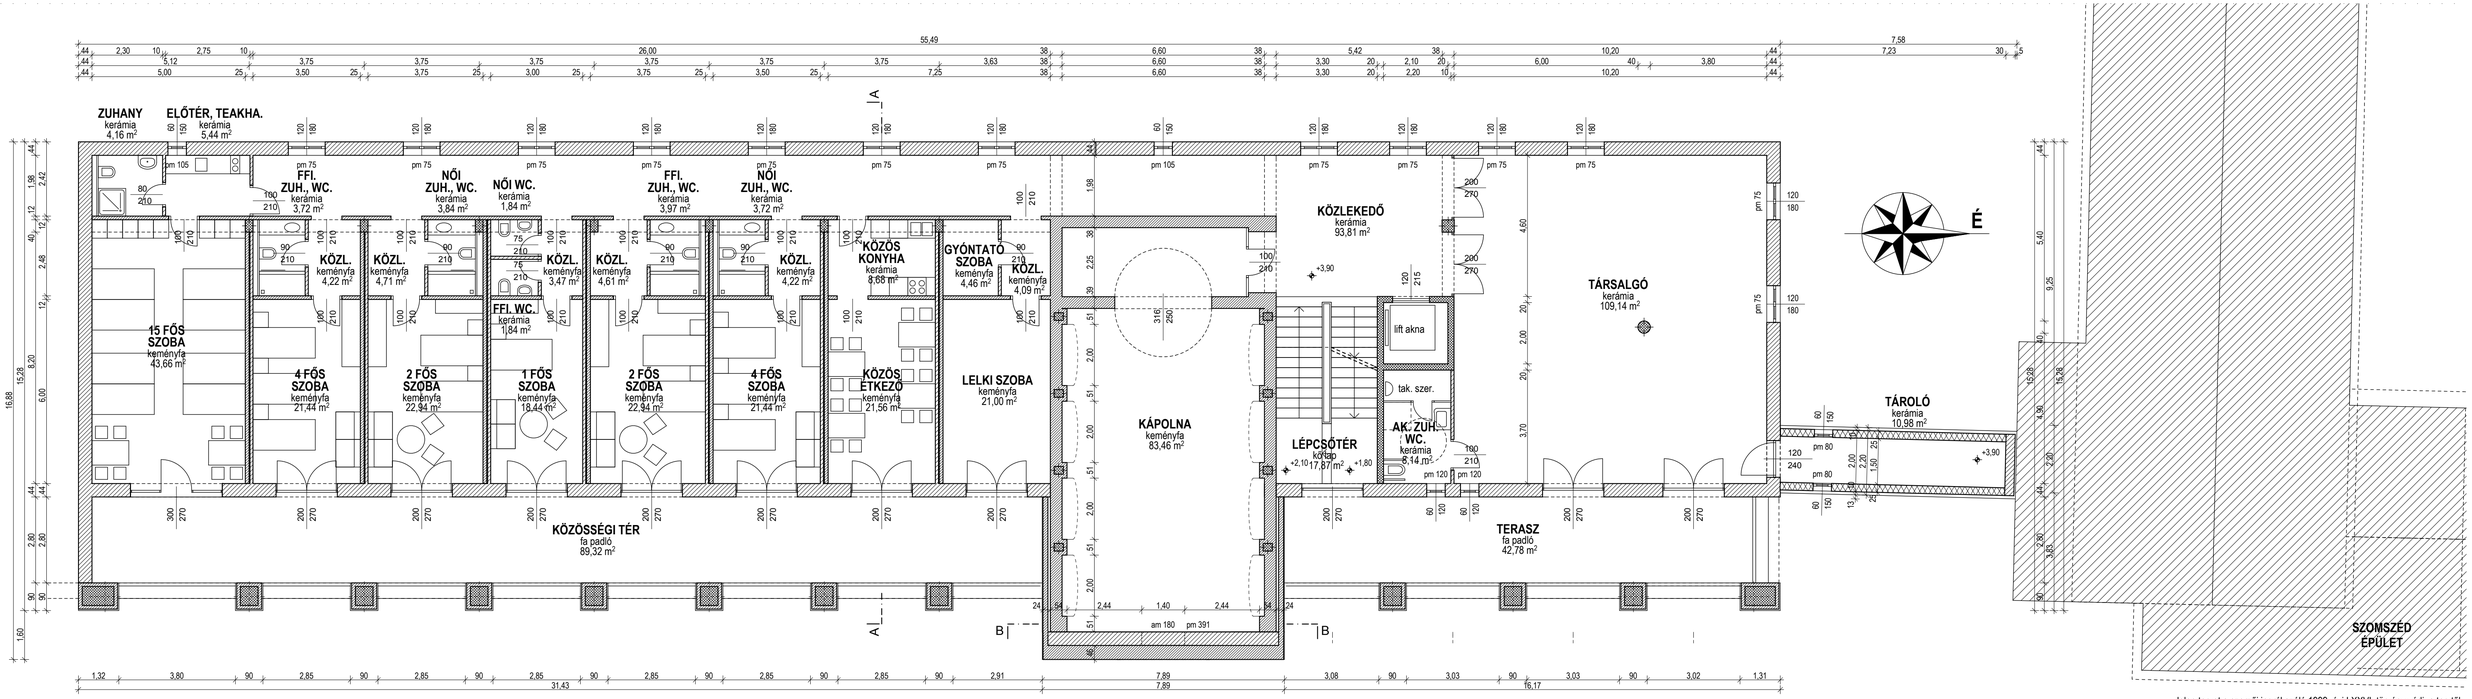

JELMAGYARÁZAT

- ▨ új blokktégla falazat
- ▨ km. tégla falazat, burkolat
- ▨ beton szerkezet
- ▨ vasbeton szerkezet
- ▨ üveg fal
- ▨ hőszigetelés
- ▨ válaszfallap
- ■ fa oszlop, gerenda

Jelen tervet a szerzői jogról szóló 1999. évi LXXVI. törvény védi, a tervtől eltérni csak a tervező és az engedélyező hatóság hozzájárulásával lehet.

"CSALÁDVÁR" ZARÁNDOKHELY 4326 MÁRIAPÓCS, KOSSUTH LAJOS TÉR 17., hrsz.:31/2, 34/2	**E-4m**
ENGEDÉLYEZÉSI TERV MÓDOSÍTÁSA	2014. szeptember
EMELETI ALAPRAJZ	**M=1:100**
Megbízó:	**Hajdúdorogi Egyházmegye** 4400 Nyíregyháza, Bethlen Gábor u. 5.
Tervező:	**AXIS Építészíroda Kft.**, 1024 Bp.,Margit krt. 5/A. Salamin Ferenc vezető tervező É1-01-1814